


ACCESO A SALÓN

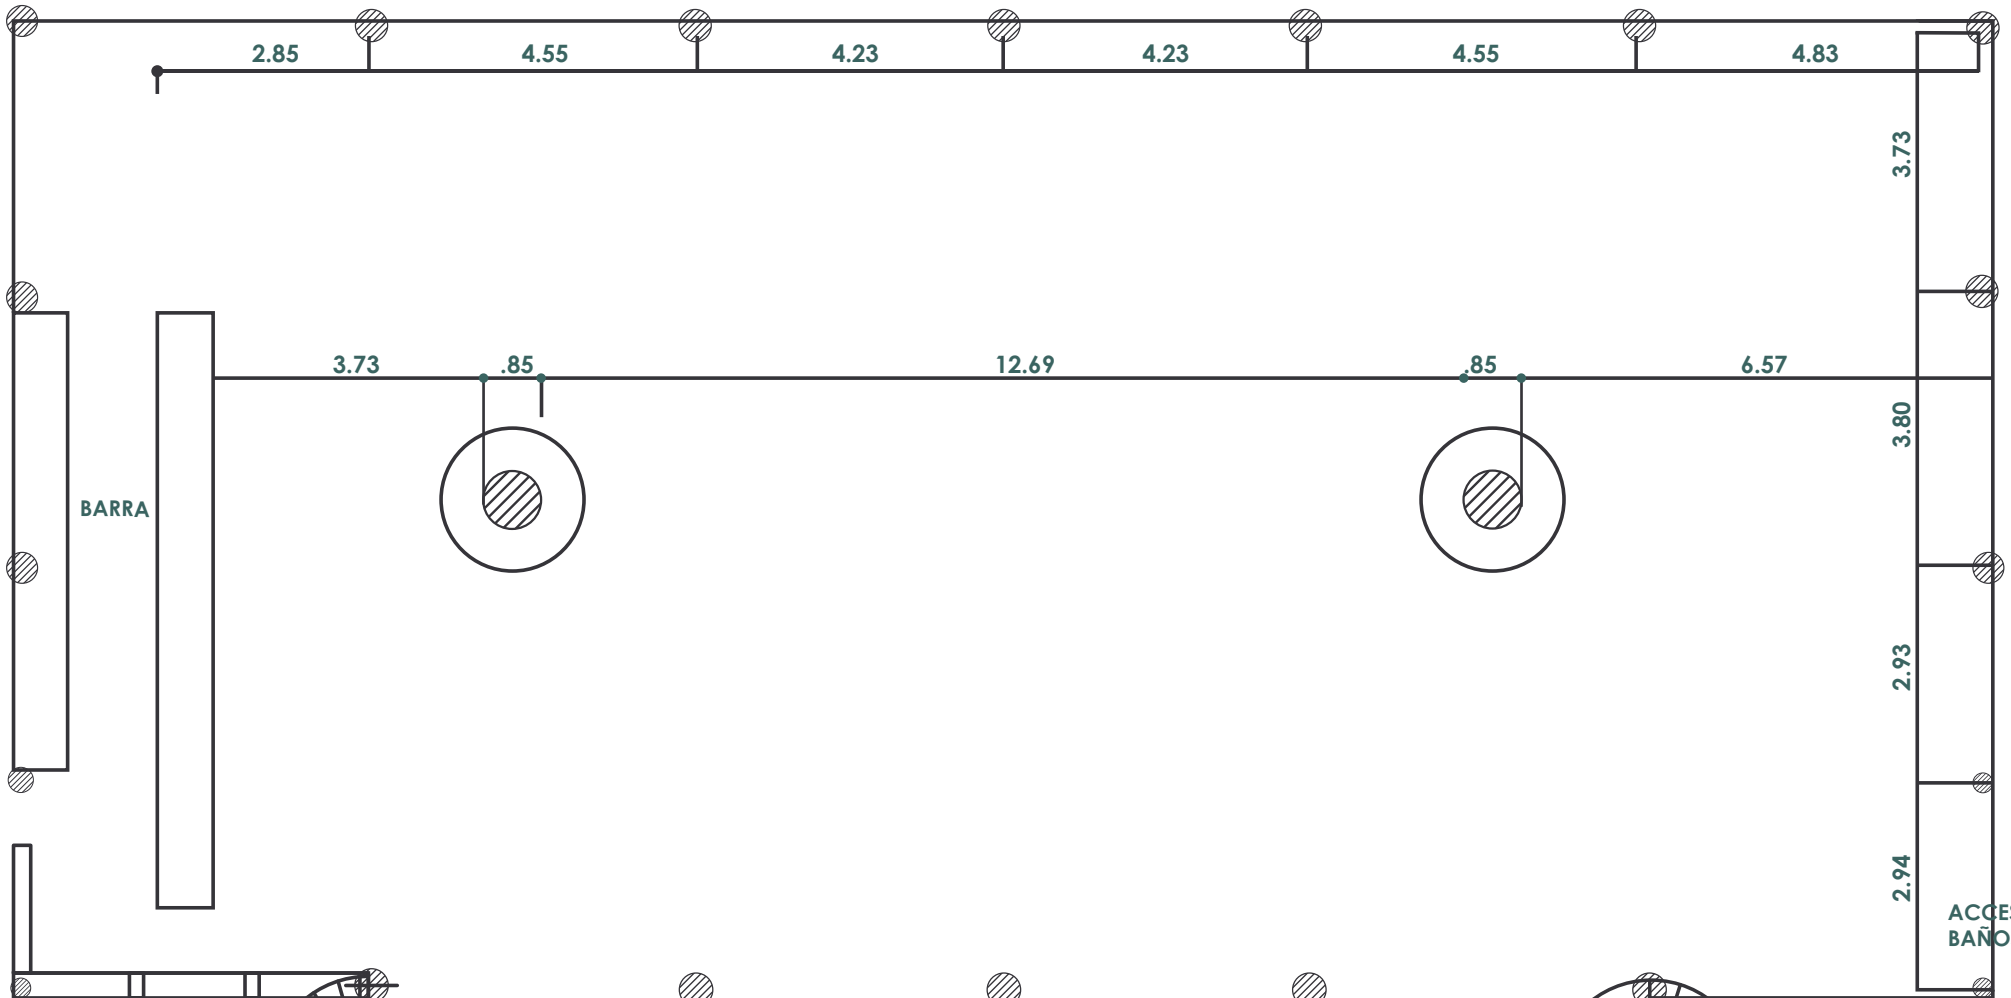

BARRA

ACCESO BAÑOS

BALCÓN